Project			
Projectlocatie cc Nova Wetteren	Projectdatum		
Klant			
Naam ontwerper	Versie ontwerp 1.0	Bestandsnaam LP_kap_basis.c2p	Documentnaam

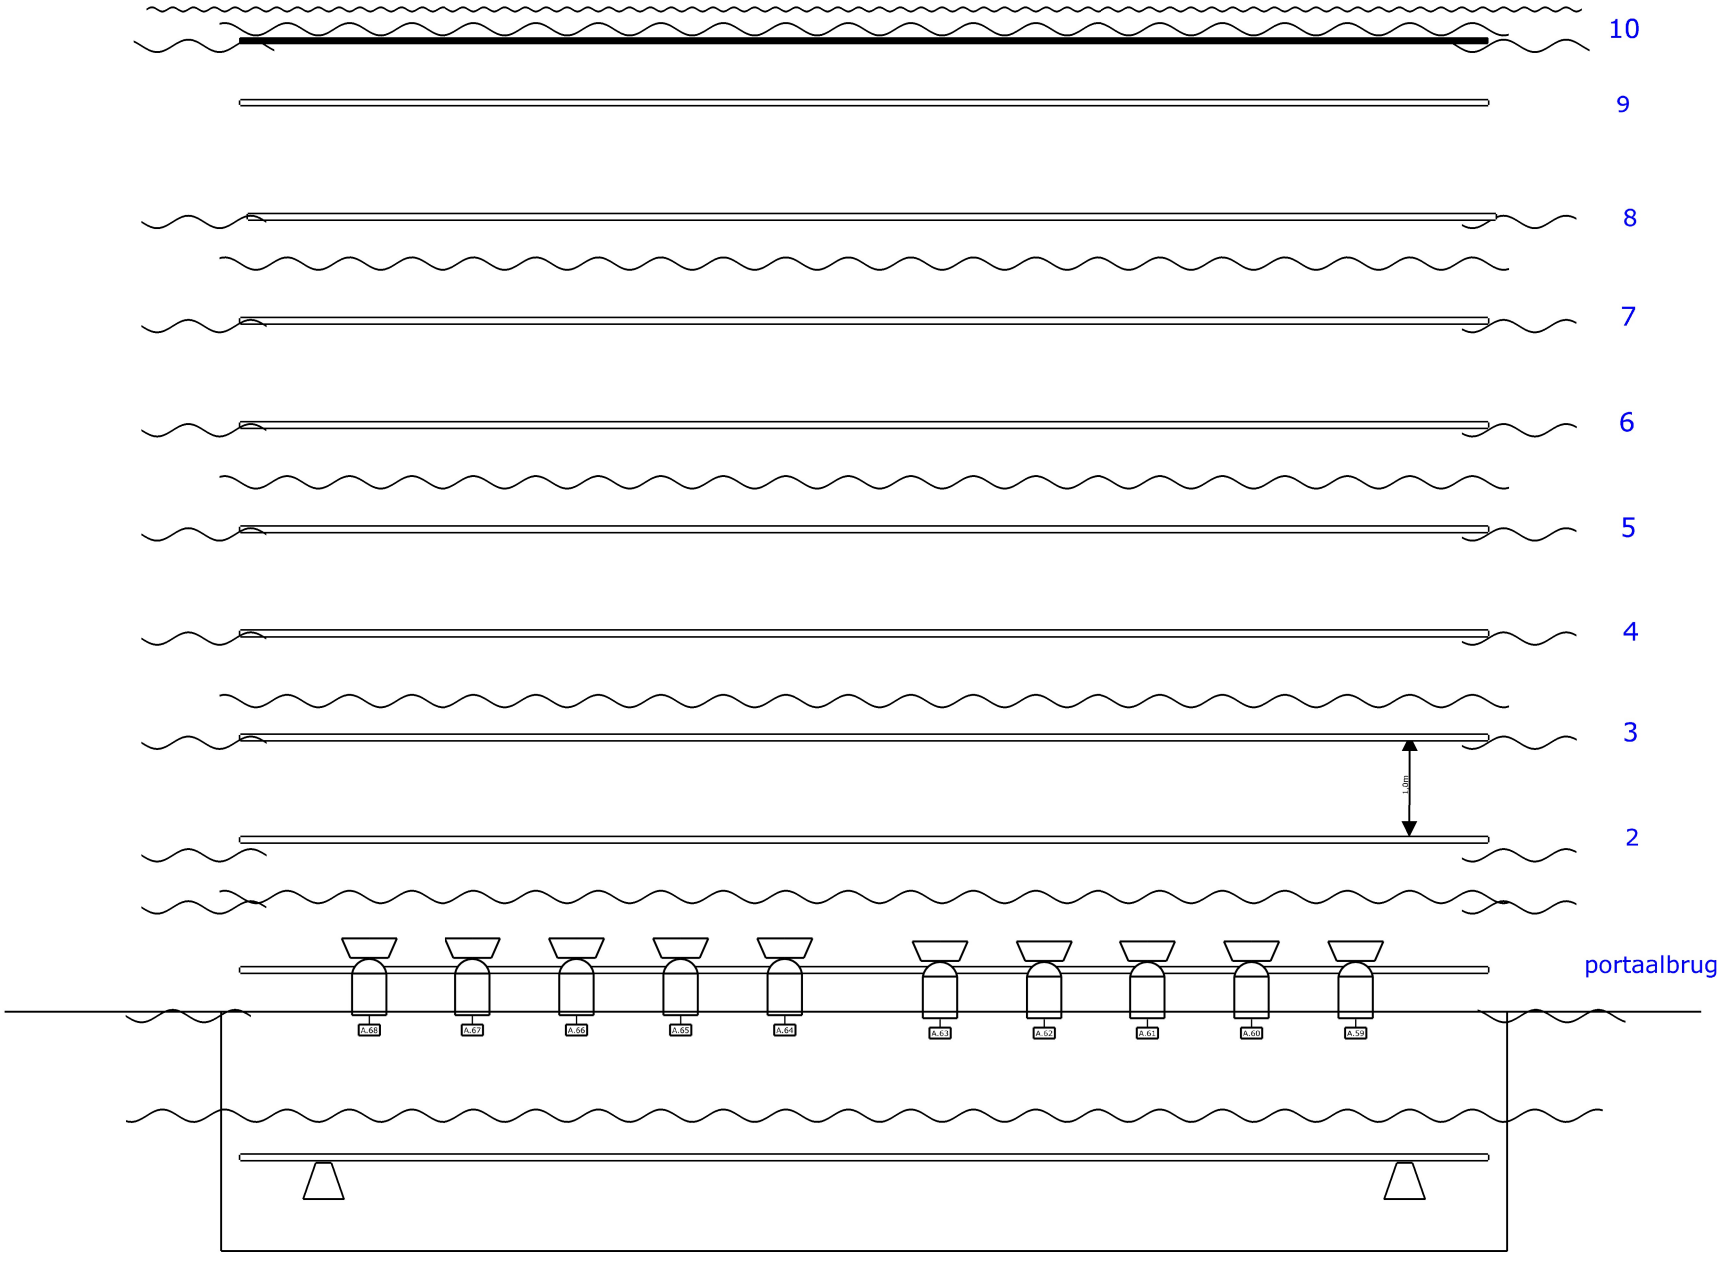

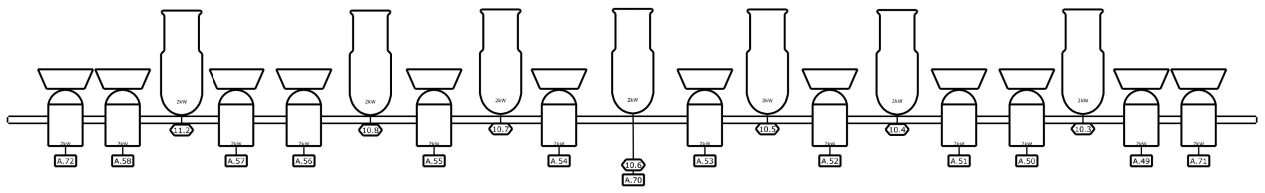

zaalbrug

Legende symbolen

Europe C 203, Europe C 103

Europe DN 205